




Berlin Bernau

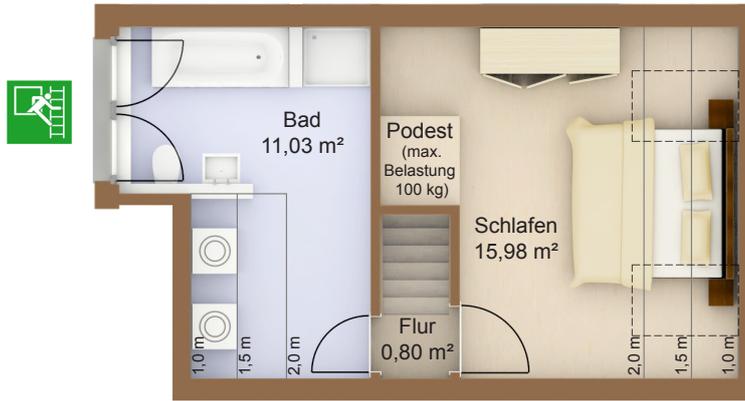

Dachgeschoss

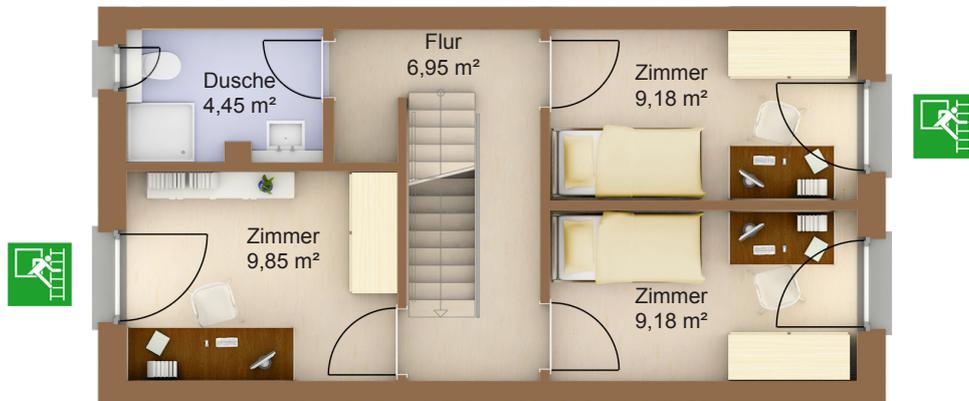

Obergeschoss

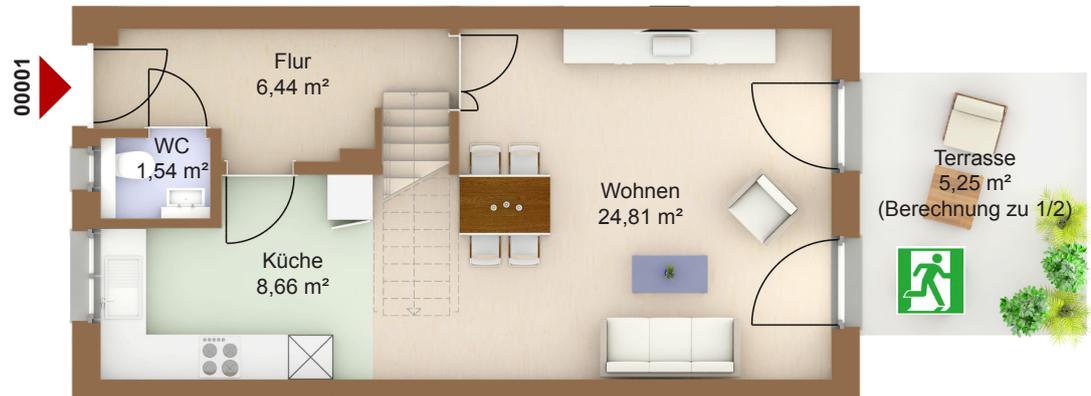

Erdgeschoss

Erich-Kästner-Straße 71  
16321 Bernau



Wohnhaus  
5 Zimmer

Fläche ca. 114,13 m<sup>2</sup>



Flächenangaben nicht verbindlich / Möblierung nur zu Darstellungszwecken / Änderungen vorbehalten /

Maßstab 1 : 100 / Maßstäblichkeit kann druckerabhängig abweichen.