



Berlin Bernau

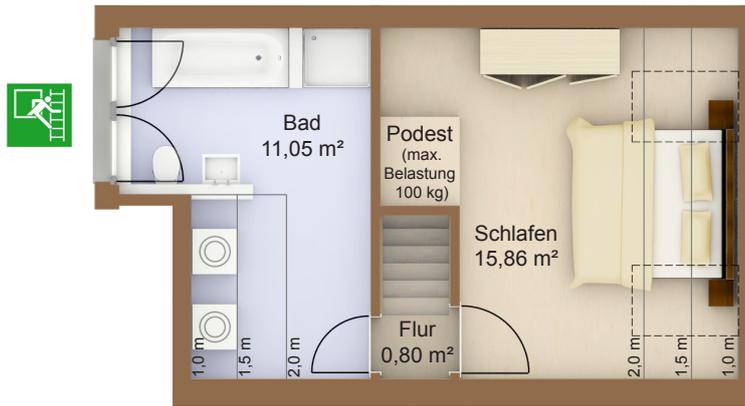

Dachgeschoss

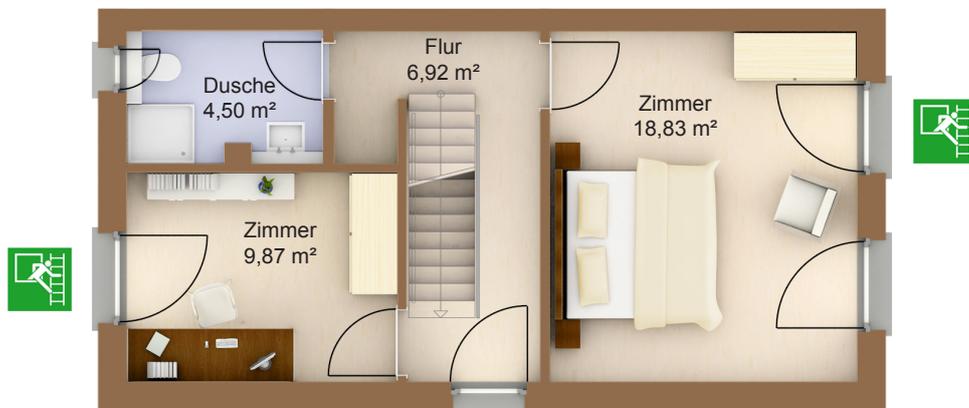

Obergeschoss





Erdgeschoss

Erich-Kästner-Straße 51
16321 Bernau

Wohnhaus
4 Zimmer

Fläche ca. 114,53 m²

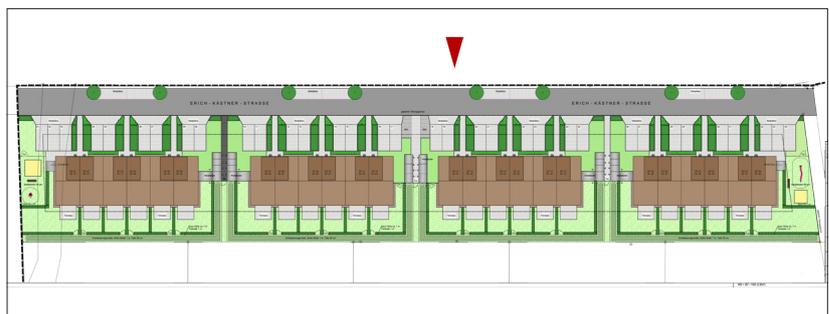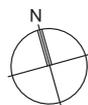

Flächenangaben nicht verbindlich / Möblierung nur zu Darstellungszwecken / Änderungen vorbehalten /

Maßstab 1 : 100 / Maßstäblichkeit kann druckerabhängig abweichen.